

BATIMENT A  
Appartement 2 PIECES  
n° A-202 au 2e étage

Séjour / cuisine	20.60 m²
Chambre	12.10 m²
SdE/WC	5.30 m²
<b>SURFACE TOTALE HABITABLE :</b>	<b>38.00 m²</b>



**SURFACE UTILE :** 39.60 m²

Balcon	4.10 m²
<b>SURFACE ANNEXE :</b>	<b>4.10 m²</b>

Nota : La surface habitable des placards est incluse dans celle des pièces attenantes

Plan provisoire

21/01/2022  
Indice : 0

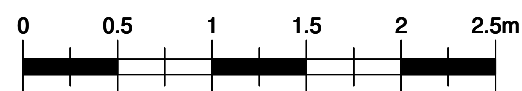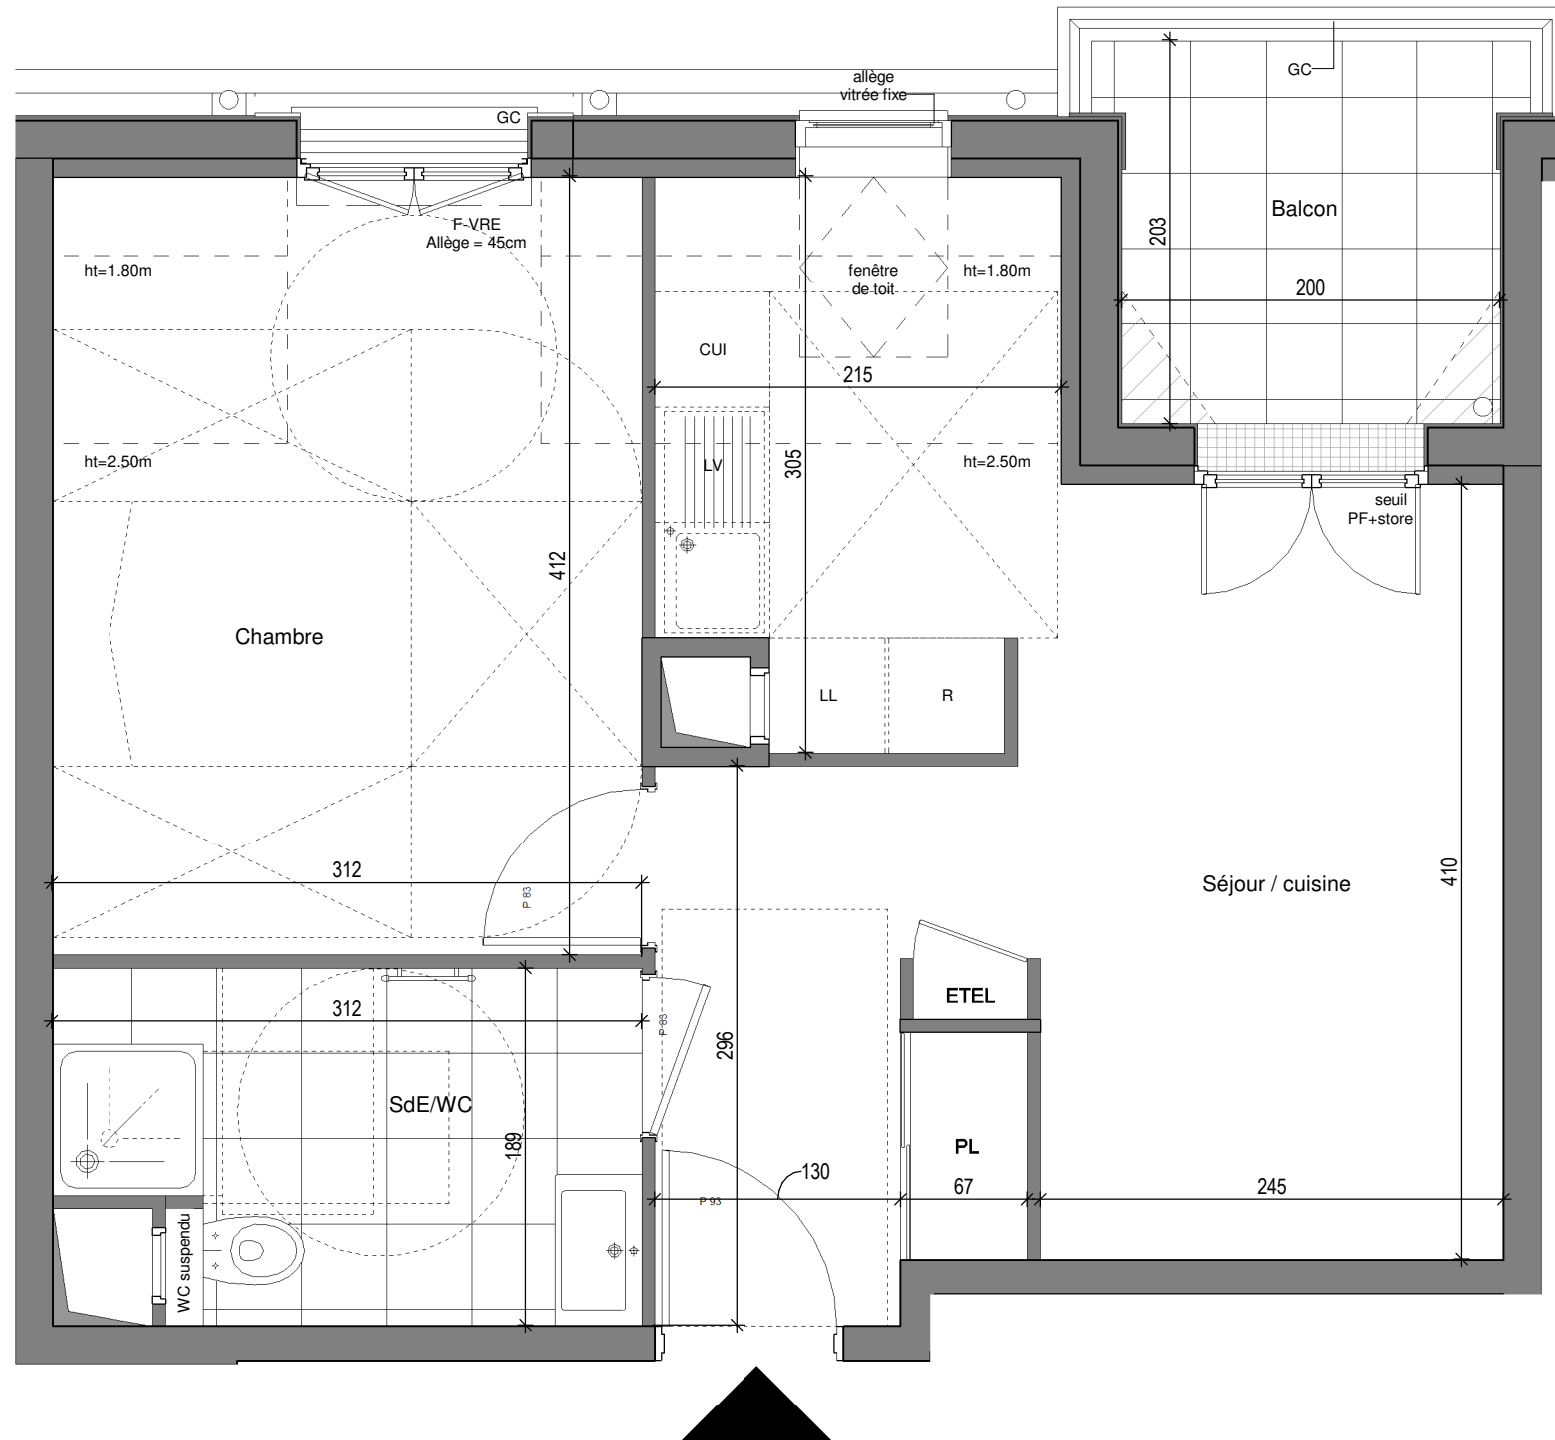

NOTA : Des modifications sont susceptibles d'être apportées à ce plan en fonction des nécessités techniques, administratives ou commerciales de la réalisation, tant en ce qui concerne les dimensions libres que les équipements et réseaux divers. Il est admis une tolérance de 5% dans le calcul de la surface habitable globale du local. Les retombées, faux-plafonds ainsi que l'emplacement des équipements sont figurés à titre indicatif.

LEGENDE

FAV : Fenêtre allège vitrée  
F : Fenêtre  
PF : Porte fenêtre  
VRE : Volet roulant électrique  
VB : Volet battant  
GC : Garde-corps

ETEL : Tableau électrique  
LL : Emplacement Lave-linge  
LV : Emplacement Lave-vaisselle  
CUI : Emplacement Cuisson  
R : Emplacement réfrigérateur  
PL : Placard

Haie  
Gaine technique  
Faux-plafond ou soffite  
Sèche-serviettes  
Carrelage

